



CAMERA NEW


CAMERA SUPERIOR - STUDIO SUITE

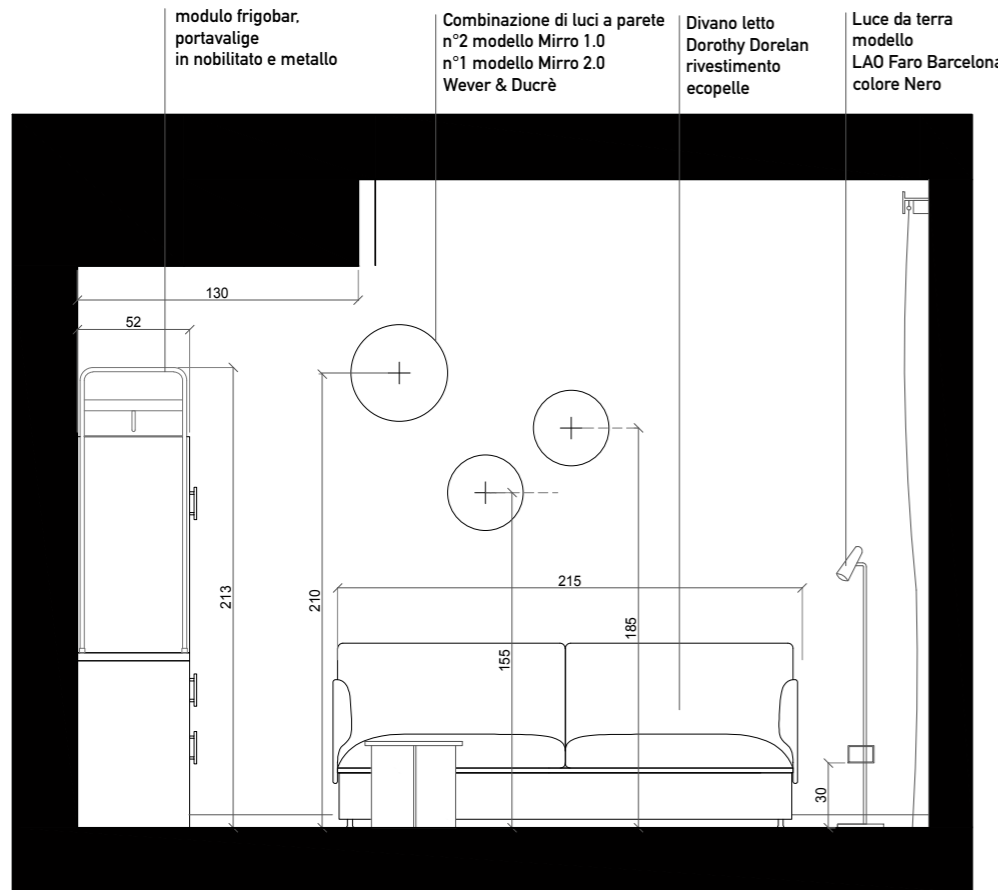


PROSPETTO 1

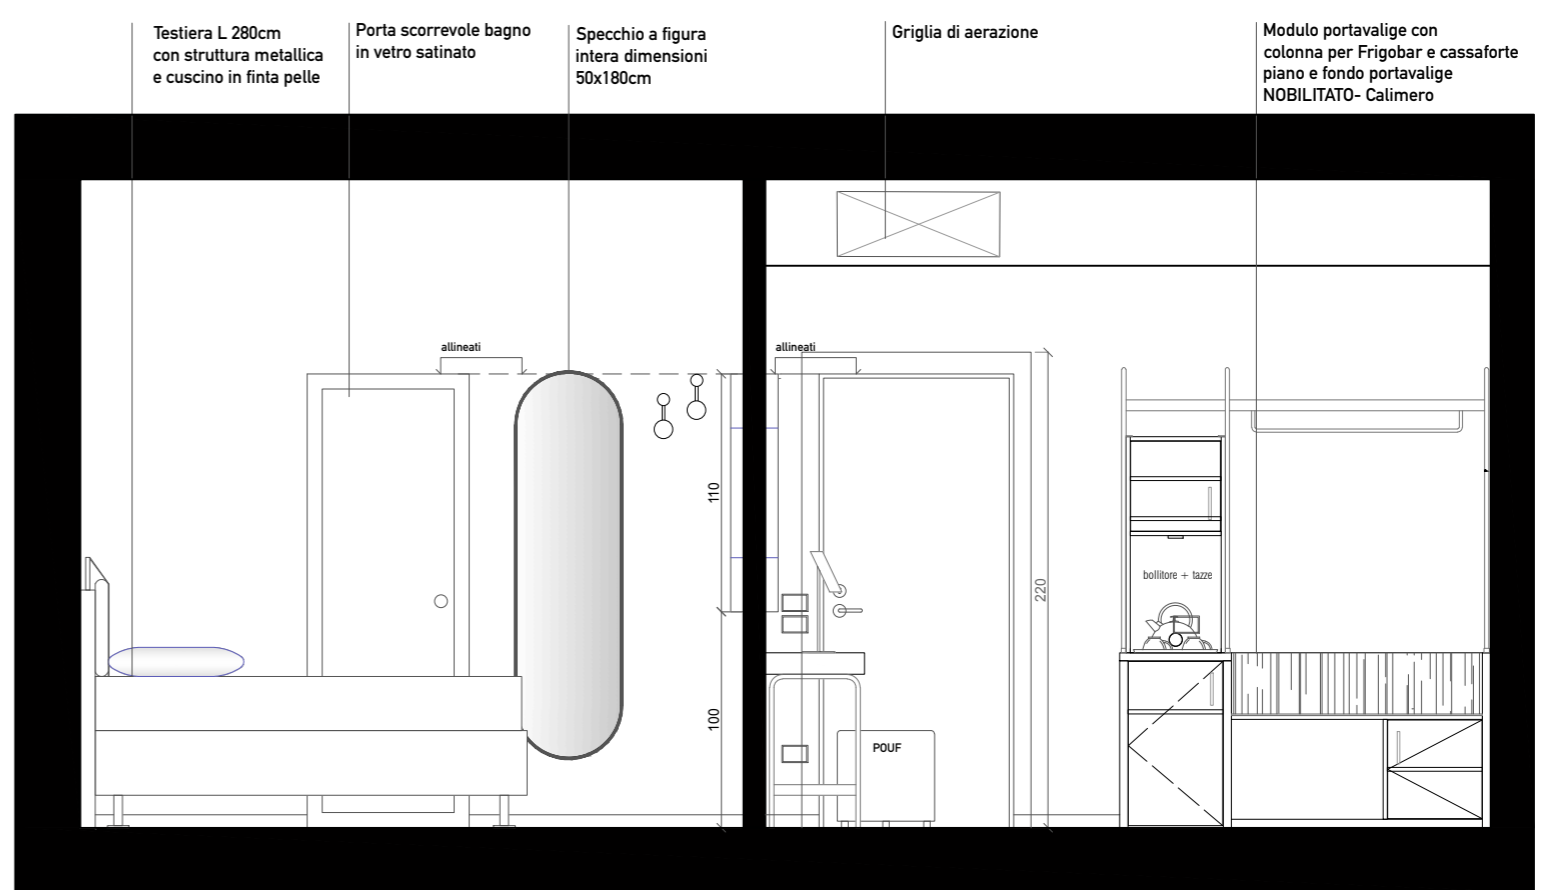

PROSPETTO 2

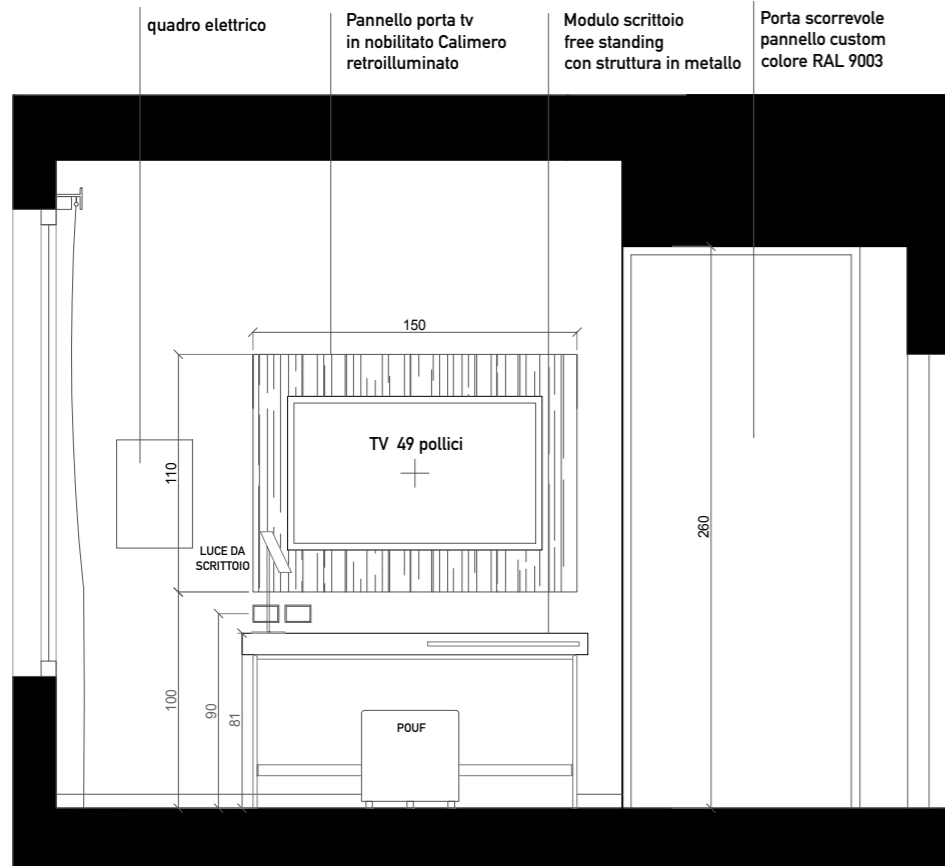

PROSPETTO 3

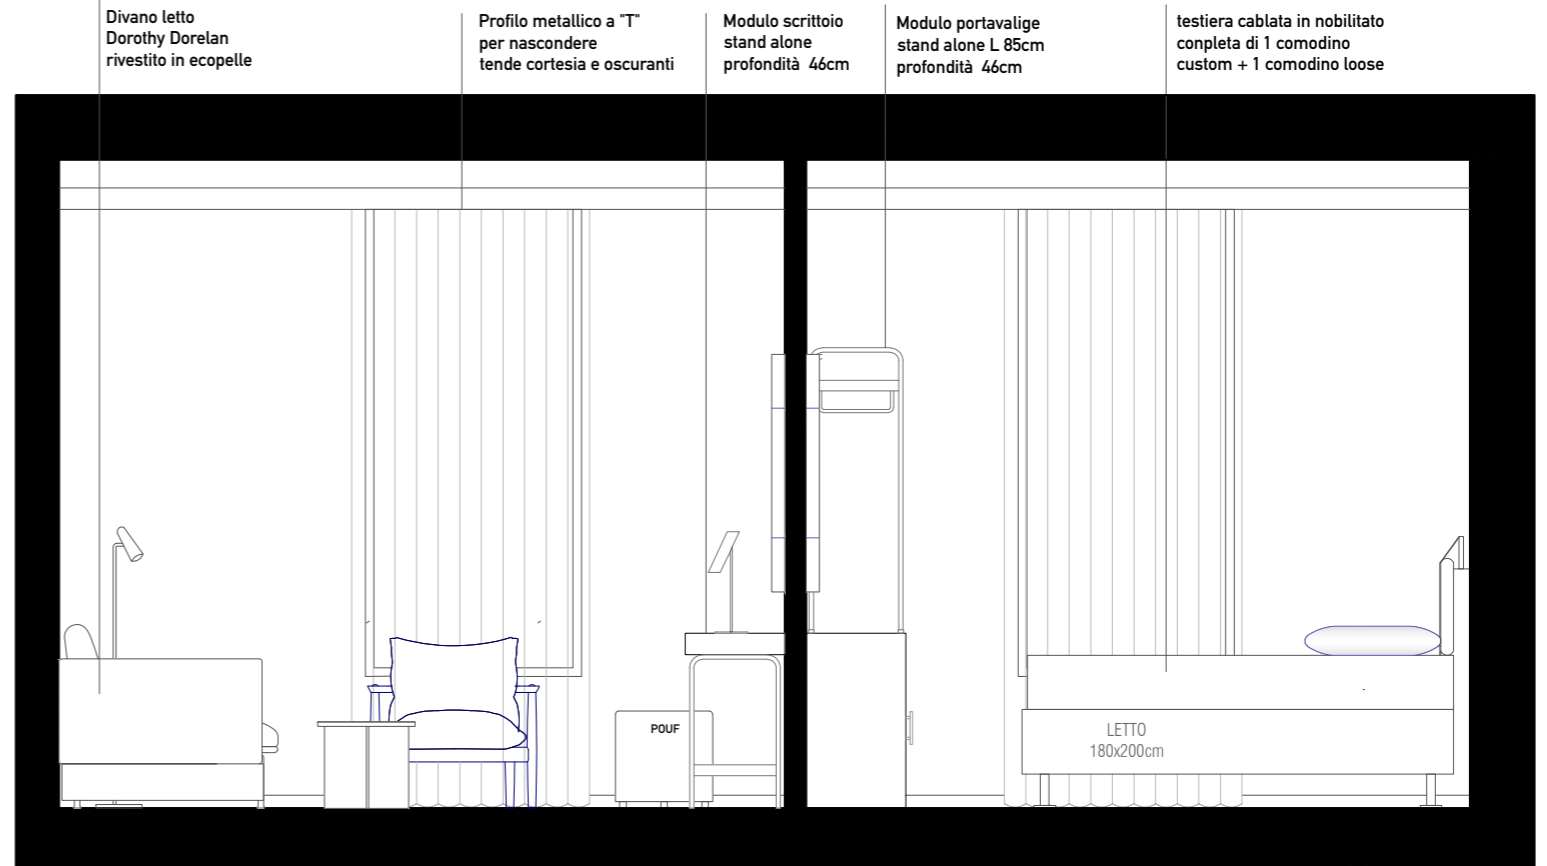

PROSPETTO 4